


PLANTA DE DISTRIBUCIÓN

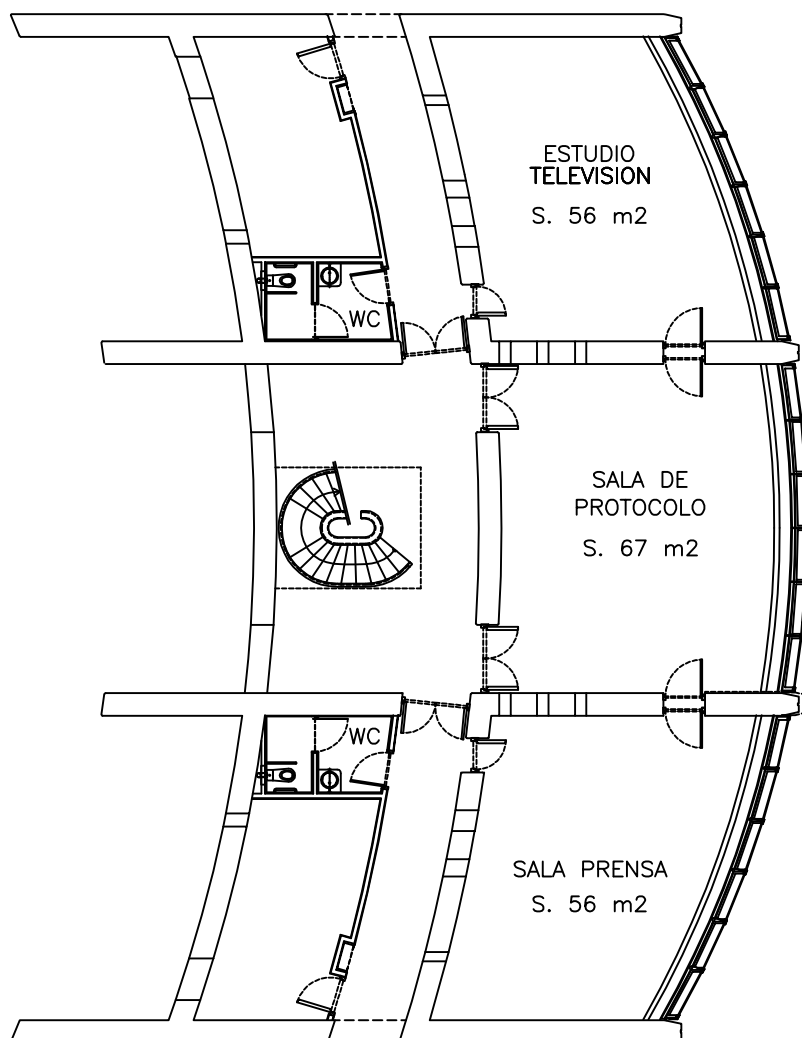


SUPERFICIE ESTUDIO T.V.: 56 m2
CAPACIDAD: 32 COMENSALES

SUPERFICIE SALA PRENSA: 56 m2
CAPACIDAD: 32 COMENSALES

SUPERFICIE SALA PROTOCOLO: 67 m2
CAPACIDAD: 39 COMENSALES

CON ASEOS TOTALMENTE EQUIPADOS DE 10,50 m2

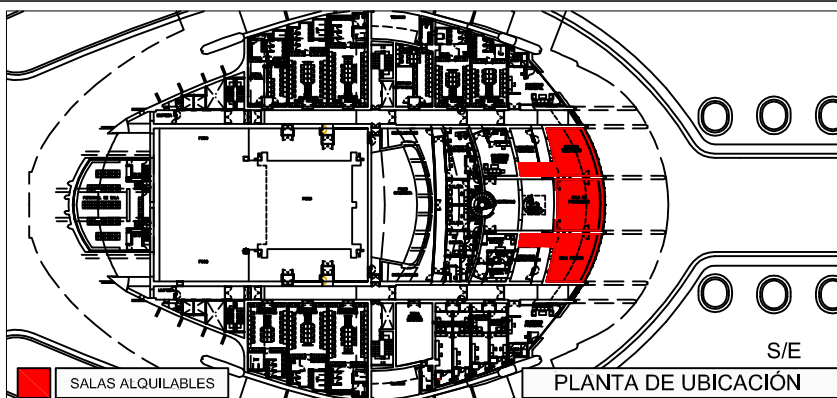

ESCALA:

1/200

FORMATO PLANO:

A-4

DELINEADO POR: 19/04/07 Kenneth Arco S. (SERVICIOS GENERALES)

REVISADO POR:

APROBADO POR:



EDIFICIO:

PALAU DE LES ARTS REINA SOFÍA

CODIGO:

PLANO:

PLANTA -1. SALA PROTOCOLO, PRENSA Y TELEVISIÓN