


PLANTA DE DISTRIBUCIÓN

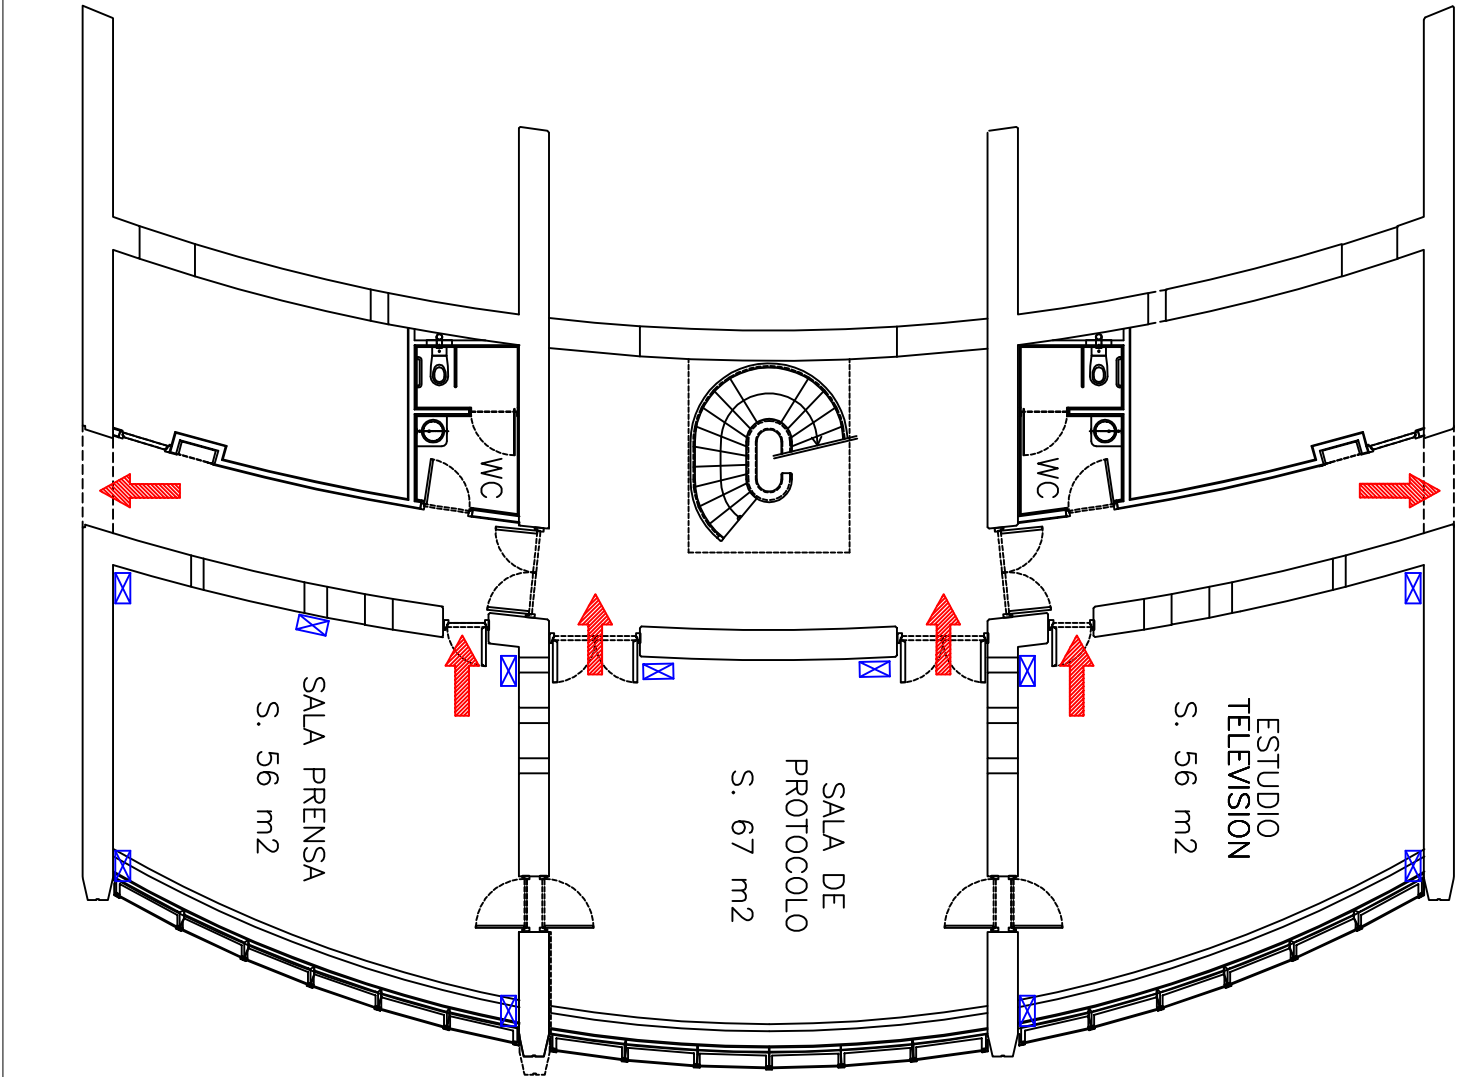

LEYENDA:

SALIDAS DE EVACUACIÓN


TOMA 2 BASES DE ENCHUFES II+TT16A Y 2 RJ45 EN CANEL DE PARED

NOTA: LOS RECORRIDOS DE EVACUACIÓN DEBERÁN PERMANECER SIEMPRE TRANSITABLES, SIN OBSTÁCULOS

SUPERFICIE ESTUDIO T.V.: 56 m2
DENSIDAD OCUPACIÓN: 1 PERSONA/2 m2
OCUPACIÓN: 28 PERSONAS

SUPERFICIE SALA PROTOCOLO: 67 m2
DENSIDAD OCUPACIÓN: 1 PERSONA/2 m2
OCUPACIÓN: 33 PERSONAS

SUPERFICIE SALA PRENSA: 56 m2
DENSIDAD OCUPACIÓN: 1 PERSONA/2 m2
OCUPACIÓN: 28 PERSONAS

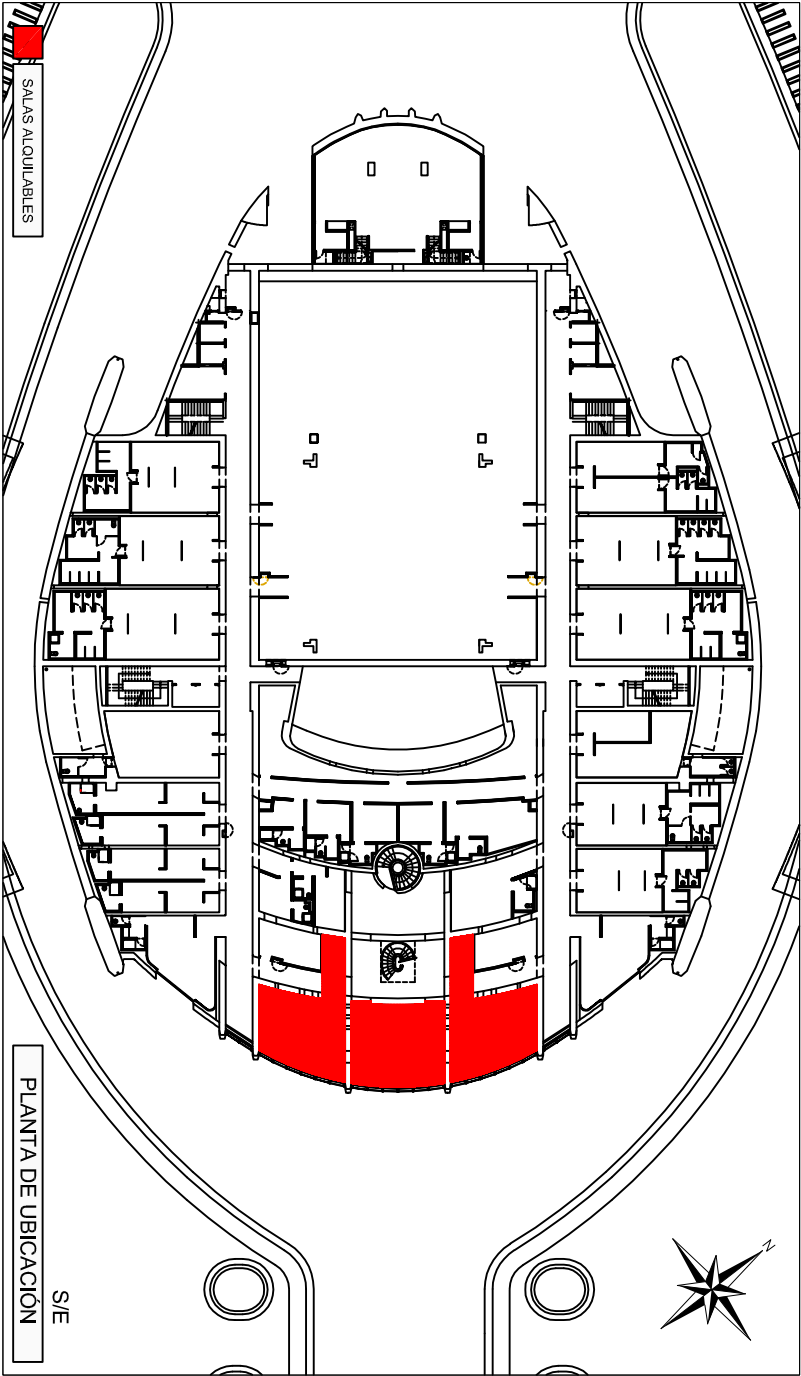

ESCALA:	FORNATO PLANO:	DELINEADO POR:	Kenneth, Ago S. (SERVICIOS GENERALES)		
1/150	A-3	REVISADO POR:			
EDIFICIO:	PALAU DE LES ARTS REINA SOFÍA		CODIGO:		
PLANTA -1. SALA PROTOCOLO, PRENSA Y TELEVISIÓN					