


PLANTA DE DISTRIBUCIÓN

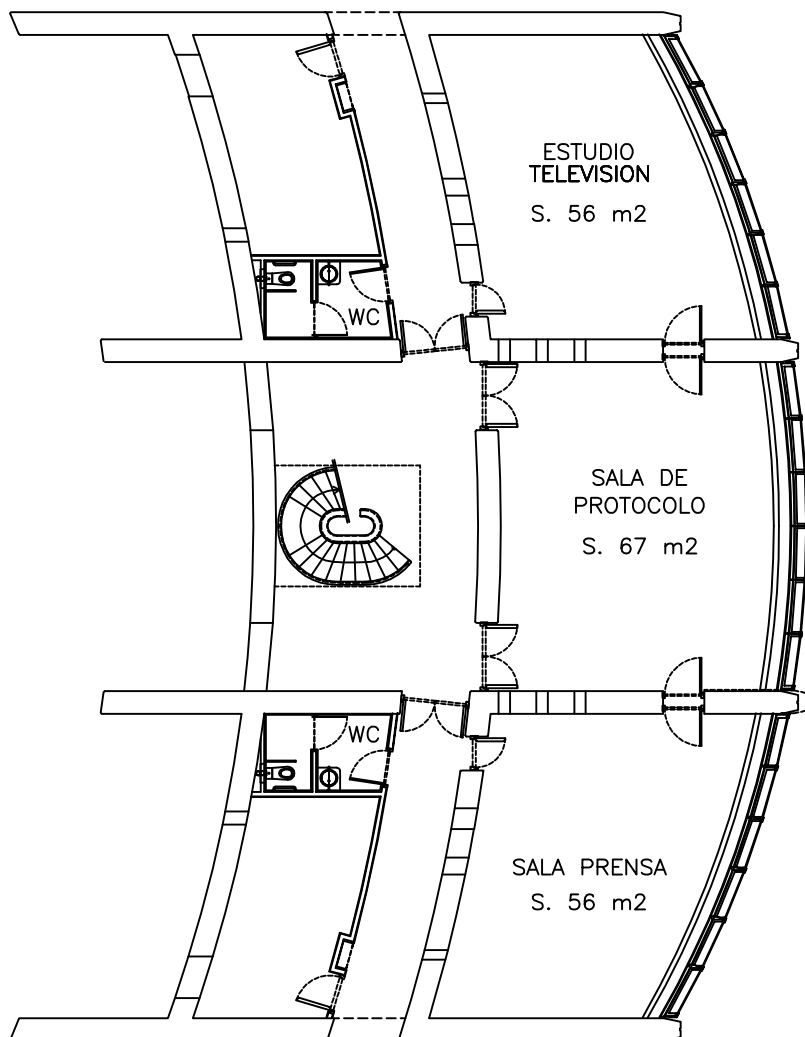


SUPERFICIE ESTUDIO T.V.: 56 m2
CAPACIDAD: 24 COMENSALES
DENSIDAD OCUPACIÓN: 1 PERSONA/2 m2
OCUPACIÓN: 28 PERSONAS

SUPERFICIE SALA PRENSA: 56 m2
CAPACIDAD: 24 COMENSALES
DENSIDAD OCUPACIÓN: 1 PERSONA/2 m2
OCUPACIÓN: 28 PERSONAS

SUPERFICIE SALA PROTOCOLO: 67 m2
CAPACIDAD: 30 PERSONAS
DENSIDAD OCUPACIÓN: 1 PERSONA/2 m2
OCUPACIÓN: 33 PERSONAS

CON ASEOS DE 10,50 m2, TOTALMENTE EQUIPADOS Y ADAPTADOS A LA NORMATIVA VIGENTE DE DISCAPITADOS

NOTA: LOS RECORRIDOS DE EVACUACIÓN DEBERÁN PERMANECER SIEMPRE TRANSITABLES, SIN OBSTÁCULOS

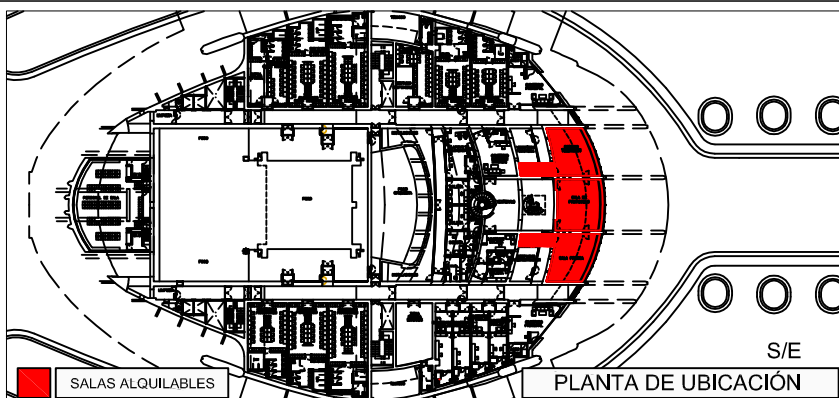

ESCALA:

1/200

FORMATO PLANO:

A-4

DELINEADO POR: 19/04/07 Kenneth Arco S. (SERVICIOS GENERALES)

REVISADO POR:

APROBADO POR:

PALAU DE LES ARTS
REINA SOFIA



GENERALITAT
VALENCIANA

EDIFICIO:

PALAU DE LES ARTS REINA SOFÍA

CÓDIGO:

PLANO:

PLANTA -1. SALA PROTOCOLO, PRENSA Y TELEVISIÓN